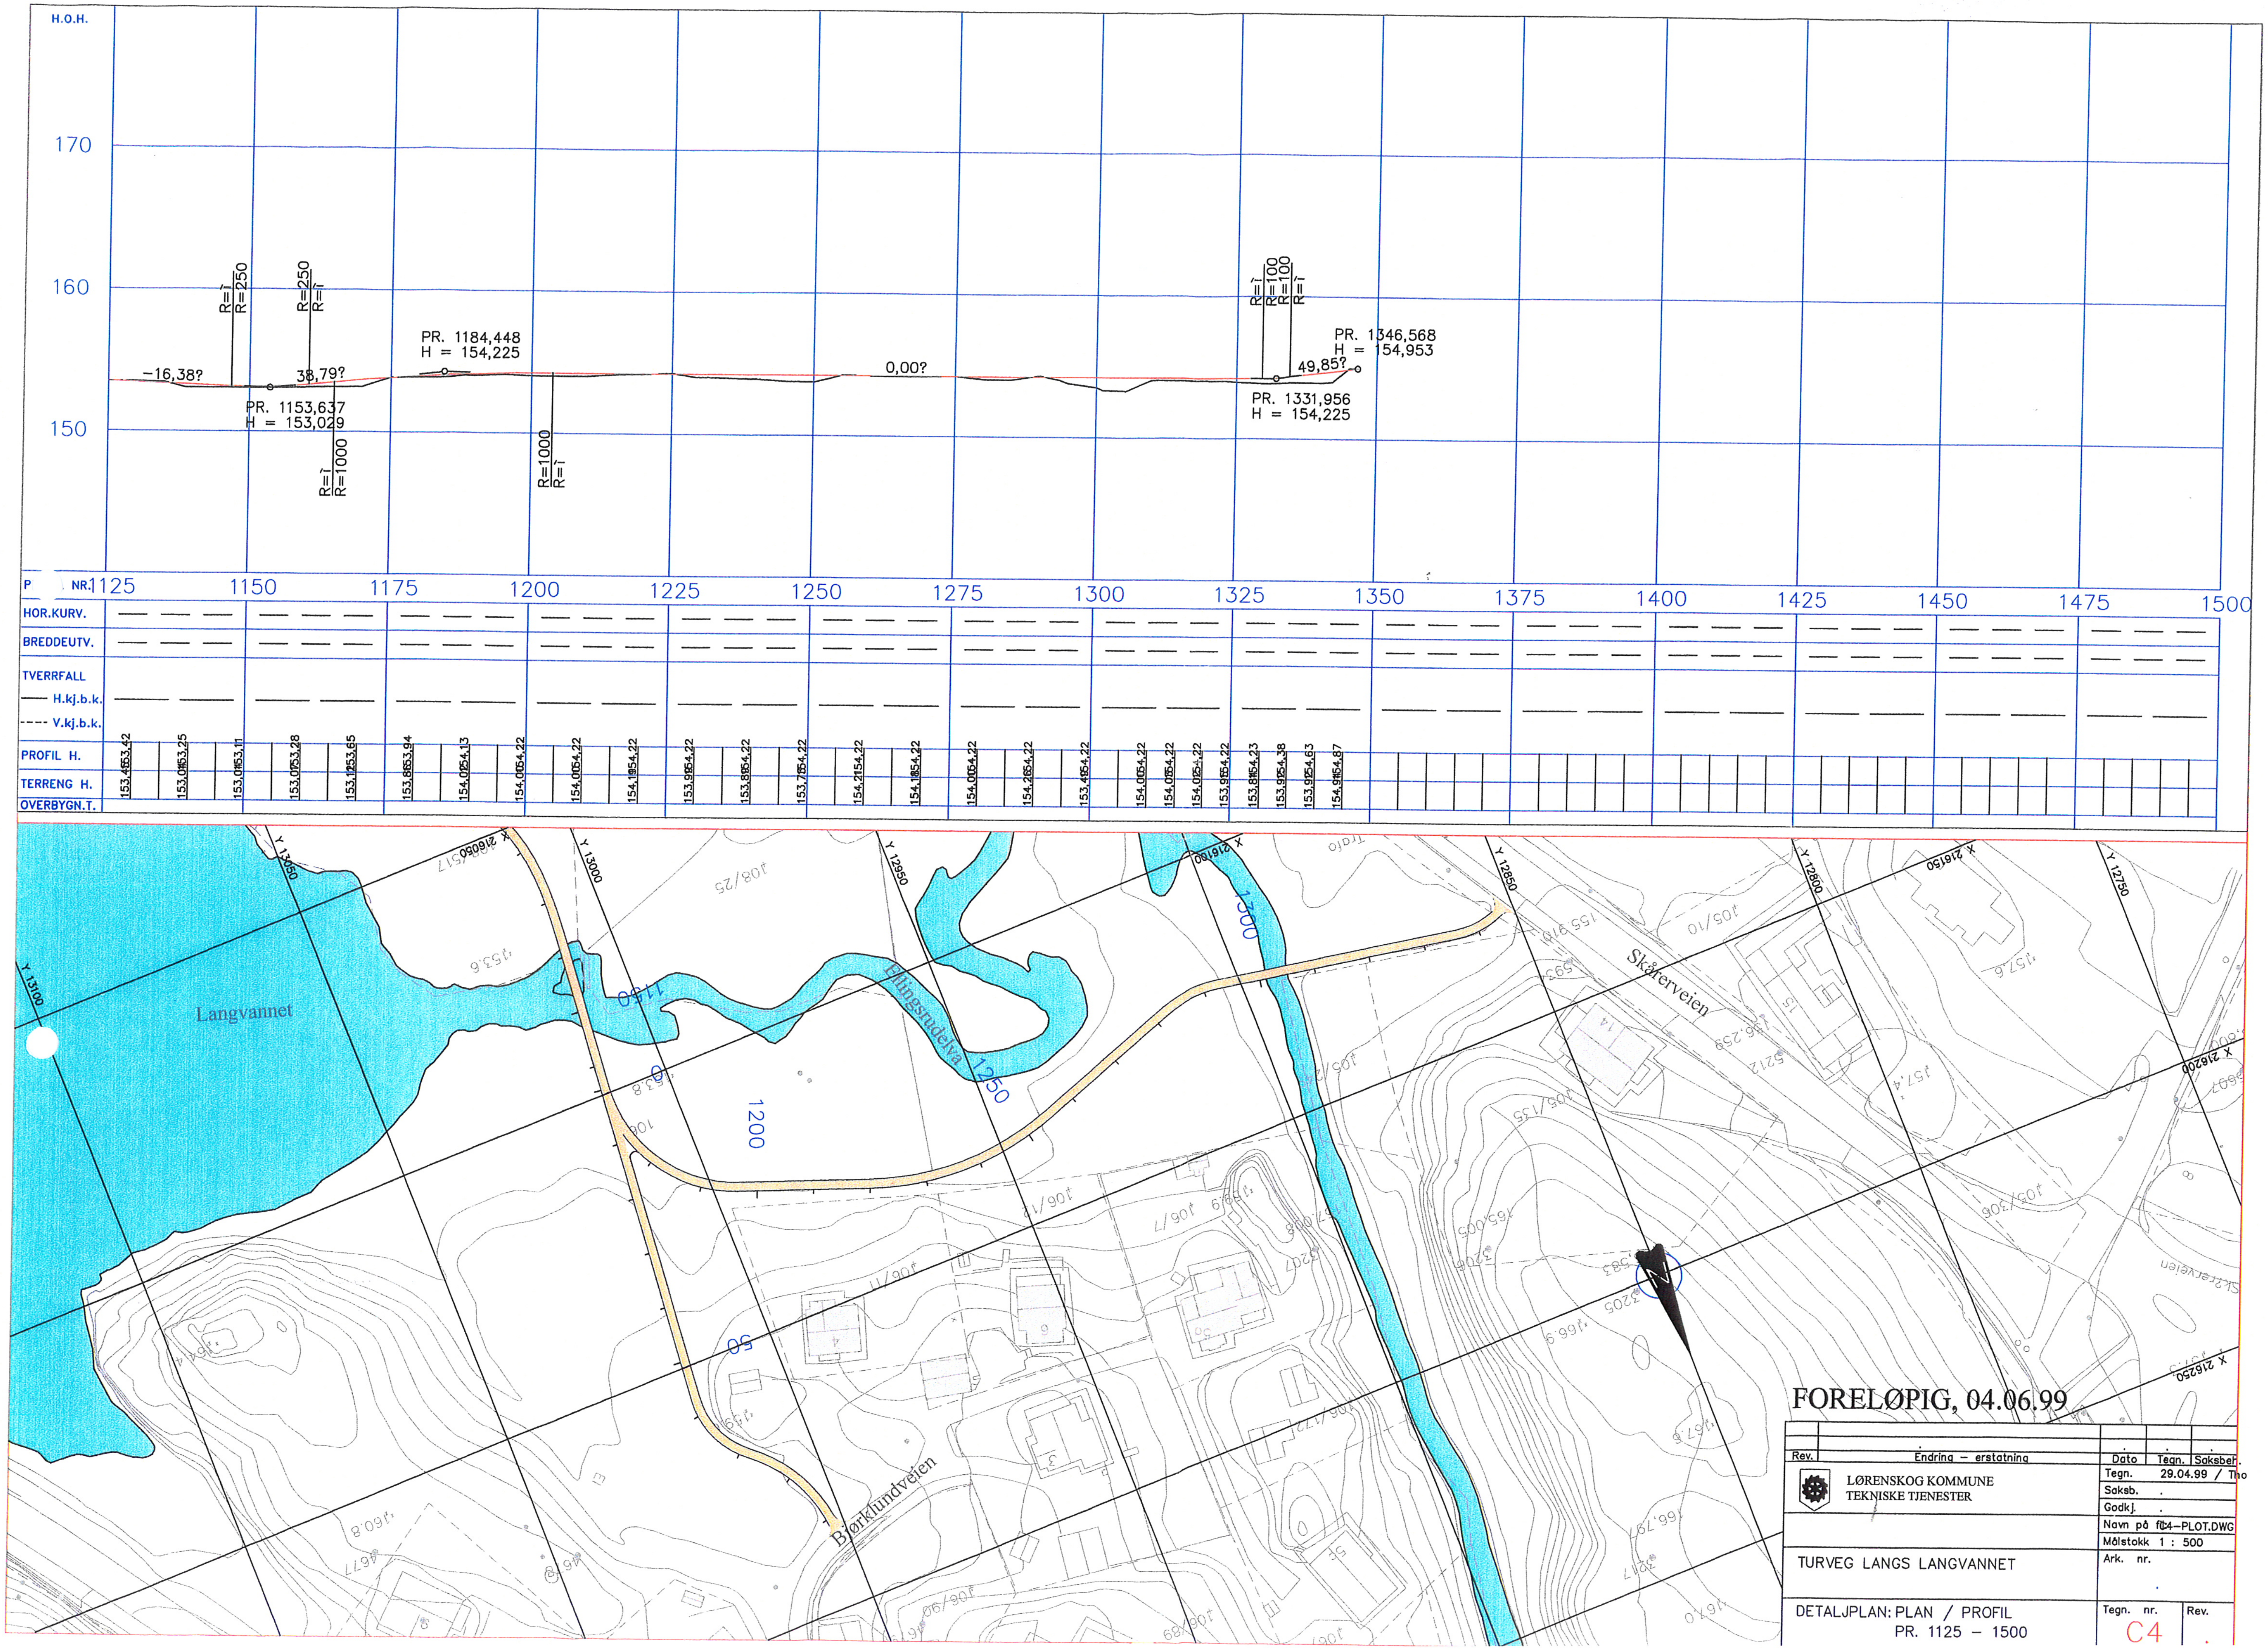
H.O.H.
170
160
150
R=ĩ R=250
R=250 R=ĩ
R=ĩ R=1000
R=1000 R=ĩ
R=ĩ R=100 R=100 R=ĩ
−16,38?
38,79?
0,00?
49,85?
PR. 1153,637
H = 153,029
PR. 1184,448
H = 154,225
PR. 1331,956
H = 154,225
PR. 1346,568
H = 154,953
P NR. 1125 1150 1175 1200 1225 1250 1275 1300 1325 1350 1375 1400 1425 1450 1475 1500
HOR.KURV.
BREDDEUTV.
TVERRFALL
H.kj.b.k.
V.kj.b.k.
PROFIL H.
TERRENG H.
OVERBYGN.T.
Langvannet
Ellingsrudelva
Skårerveien
Bjørklundveien
Trafo
Y 13100
Y 13050
Y 13000
Y 12950
Y 12850
Y 12800
Y 12750
X 216050
X 216100
X 216150
X 216200
X 216250
1150
1200
1250
1300
50
FORELØPIG, 04.06.99
Rev.
Endring – erstatning
Dato
Tegn.
Saksbeh.
LØRENSKOG KOMMUNE
TEKNISKE TJENESTER
Tegn. 29.04.99 / Tho
Saksb.
Godkj.
Navn på fil C4-PLOT.DWG
Målestokk 1 : 500
Ark. nr.
TURVEG LANGS LANGVANNET
DETALJPLAN: PLAN / PROFIL
PR. 1125 – 1500
Tegn. nr.
C4
Rev.